




**DAS DACH,
STARK WIE EIN STIER!**

SCHNEESTOPPER Verlegeschema FX.12 1 BEI PREFA DACHPANEEL FX.12

CAD-DETAILS

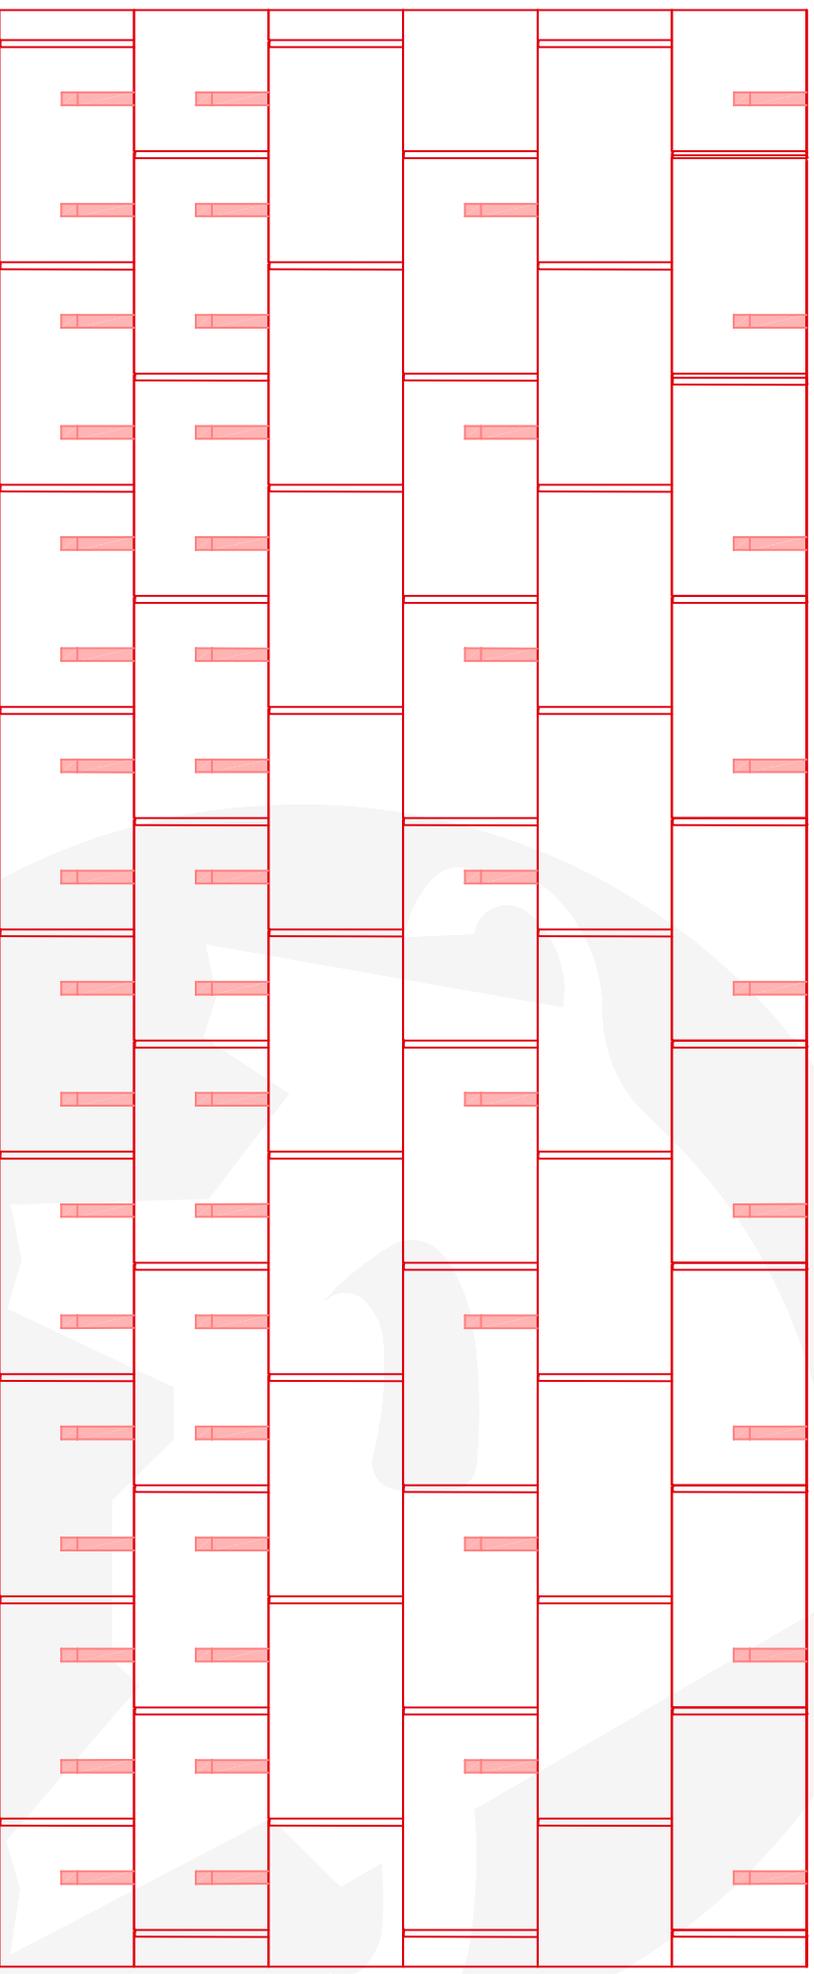


Verlegeschema FX.12 1 (1,7 Stk/m² - ersten beiden Reihen durchgehend)
Grundlage: ÖNORM B 1991-1-3 und EN 1991-1-3



**DAS DACH,
STARK WIE EIN STIER!**

SCHNEESTOPPER Verlegeschema FX.12 2 BEI PREFA DACHPANEEL FX.12

CAD-DETAILS

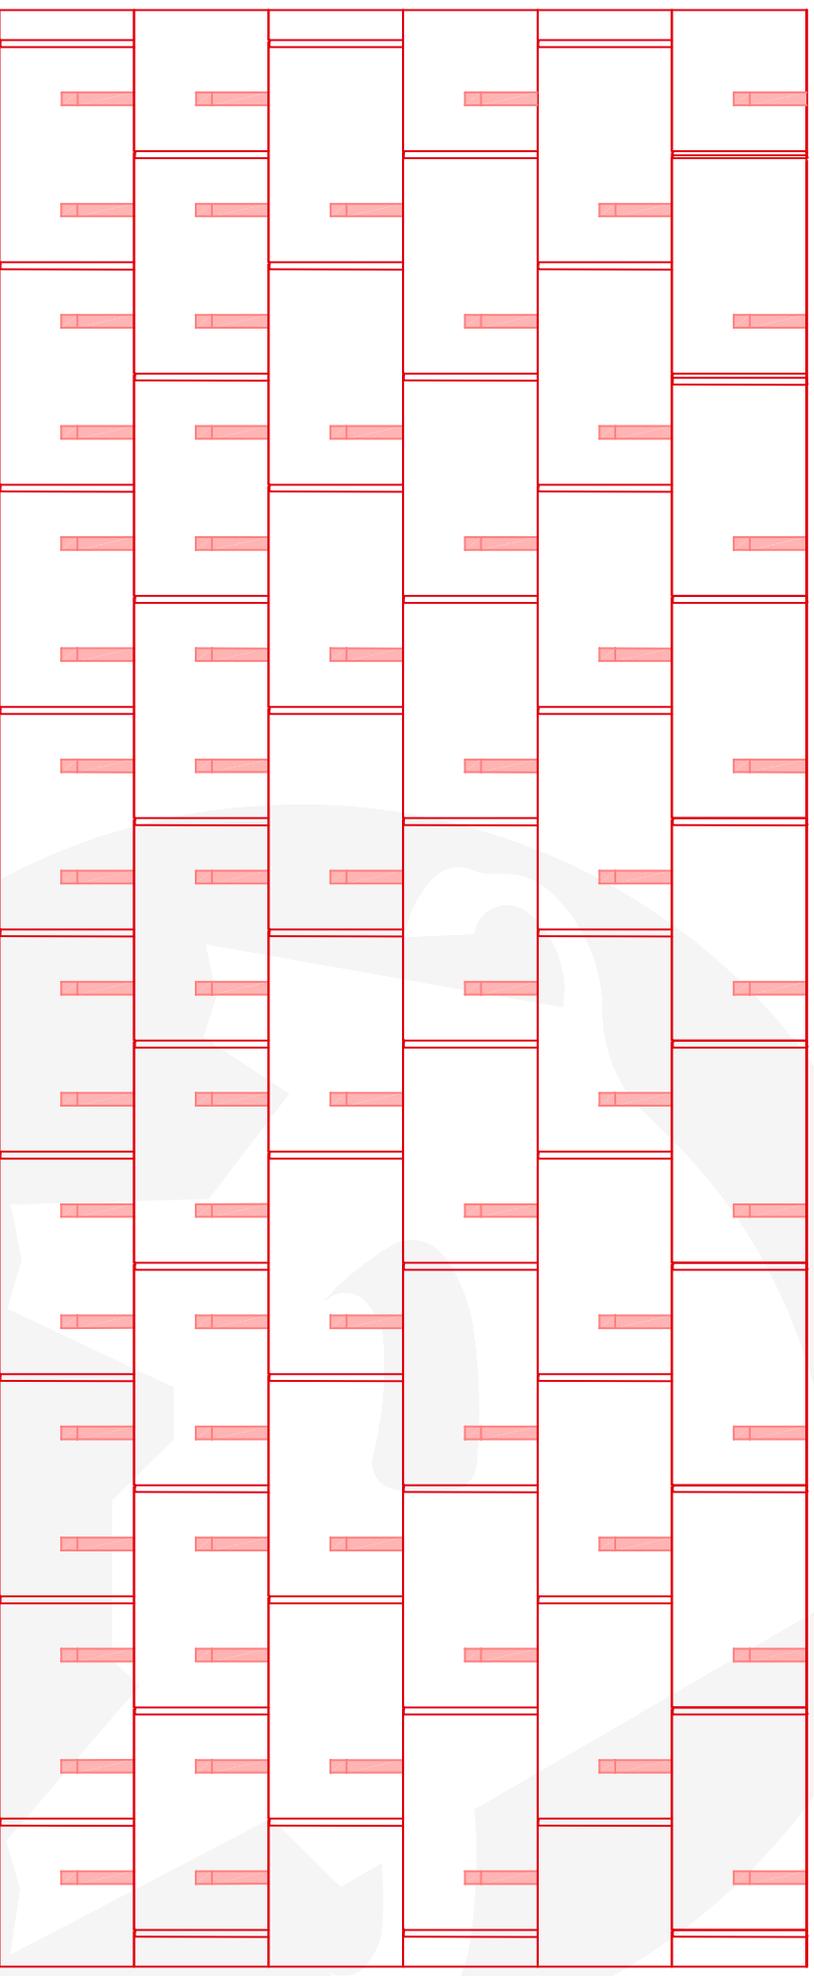


Verlegeschema FX.12 2 (3,4 Stk/m² - ersten beiden Reihen durchgehend)
Grundlage: ÖNORM B 1991-1-3 und EN 1991-1-3



**DAS DACH,
STARK WIE EIN STIER!**

SCHNEESTOPPER Verlegeschema FX.12 3 BEI PREFEA DACHPANEEL FX.12

CAD-DETAILS

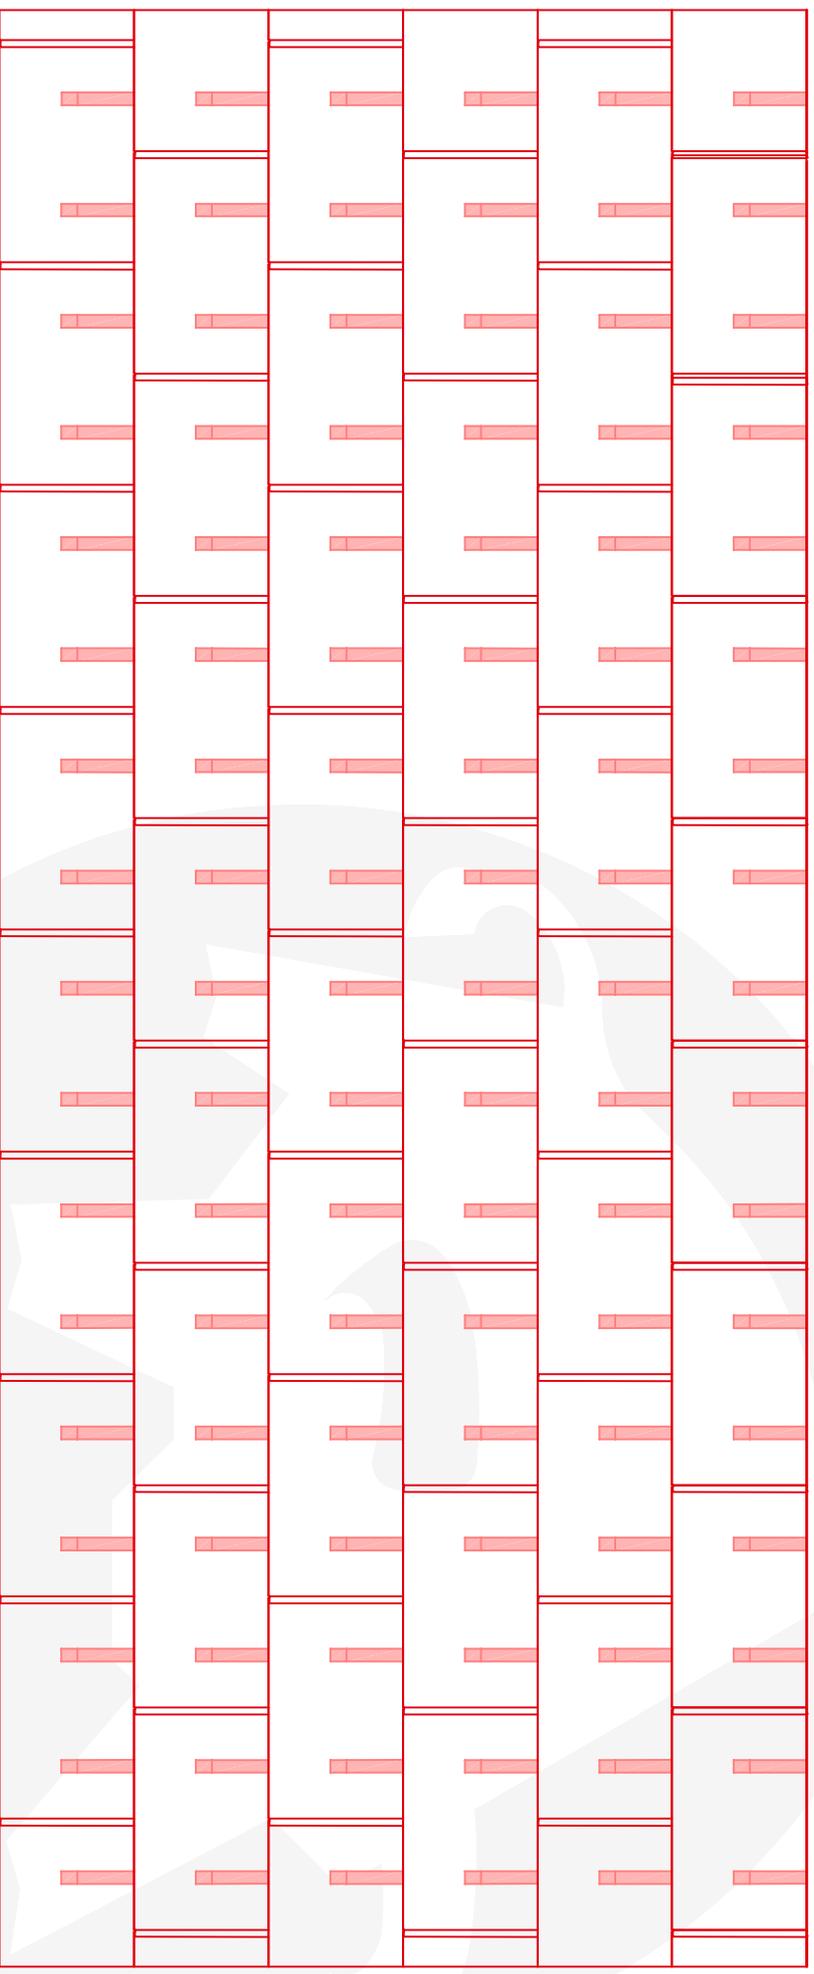

Verlegeschema FX.12 3 (6,8 Stk/m²)
Grundlage: ÖNORM B 1991-1-3 und EN 1991-1-3